

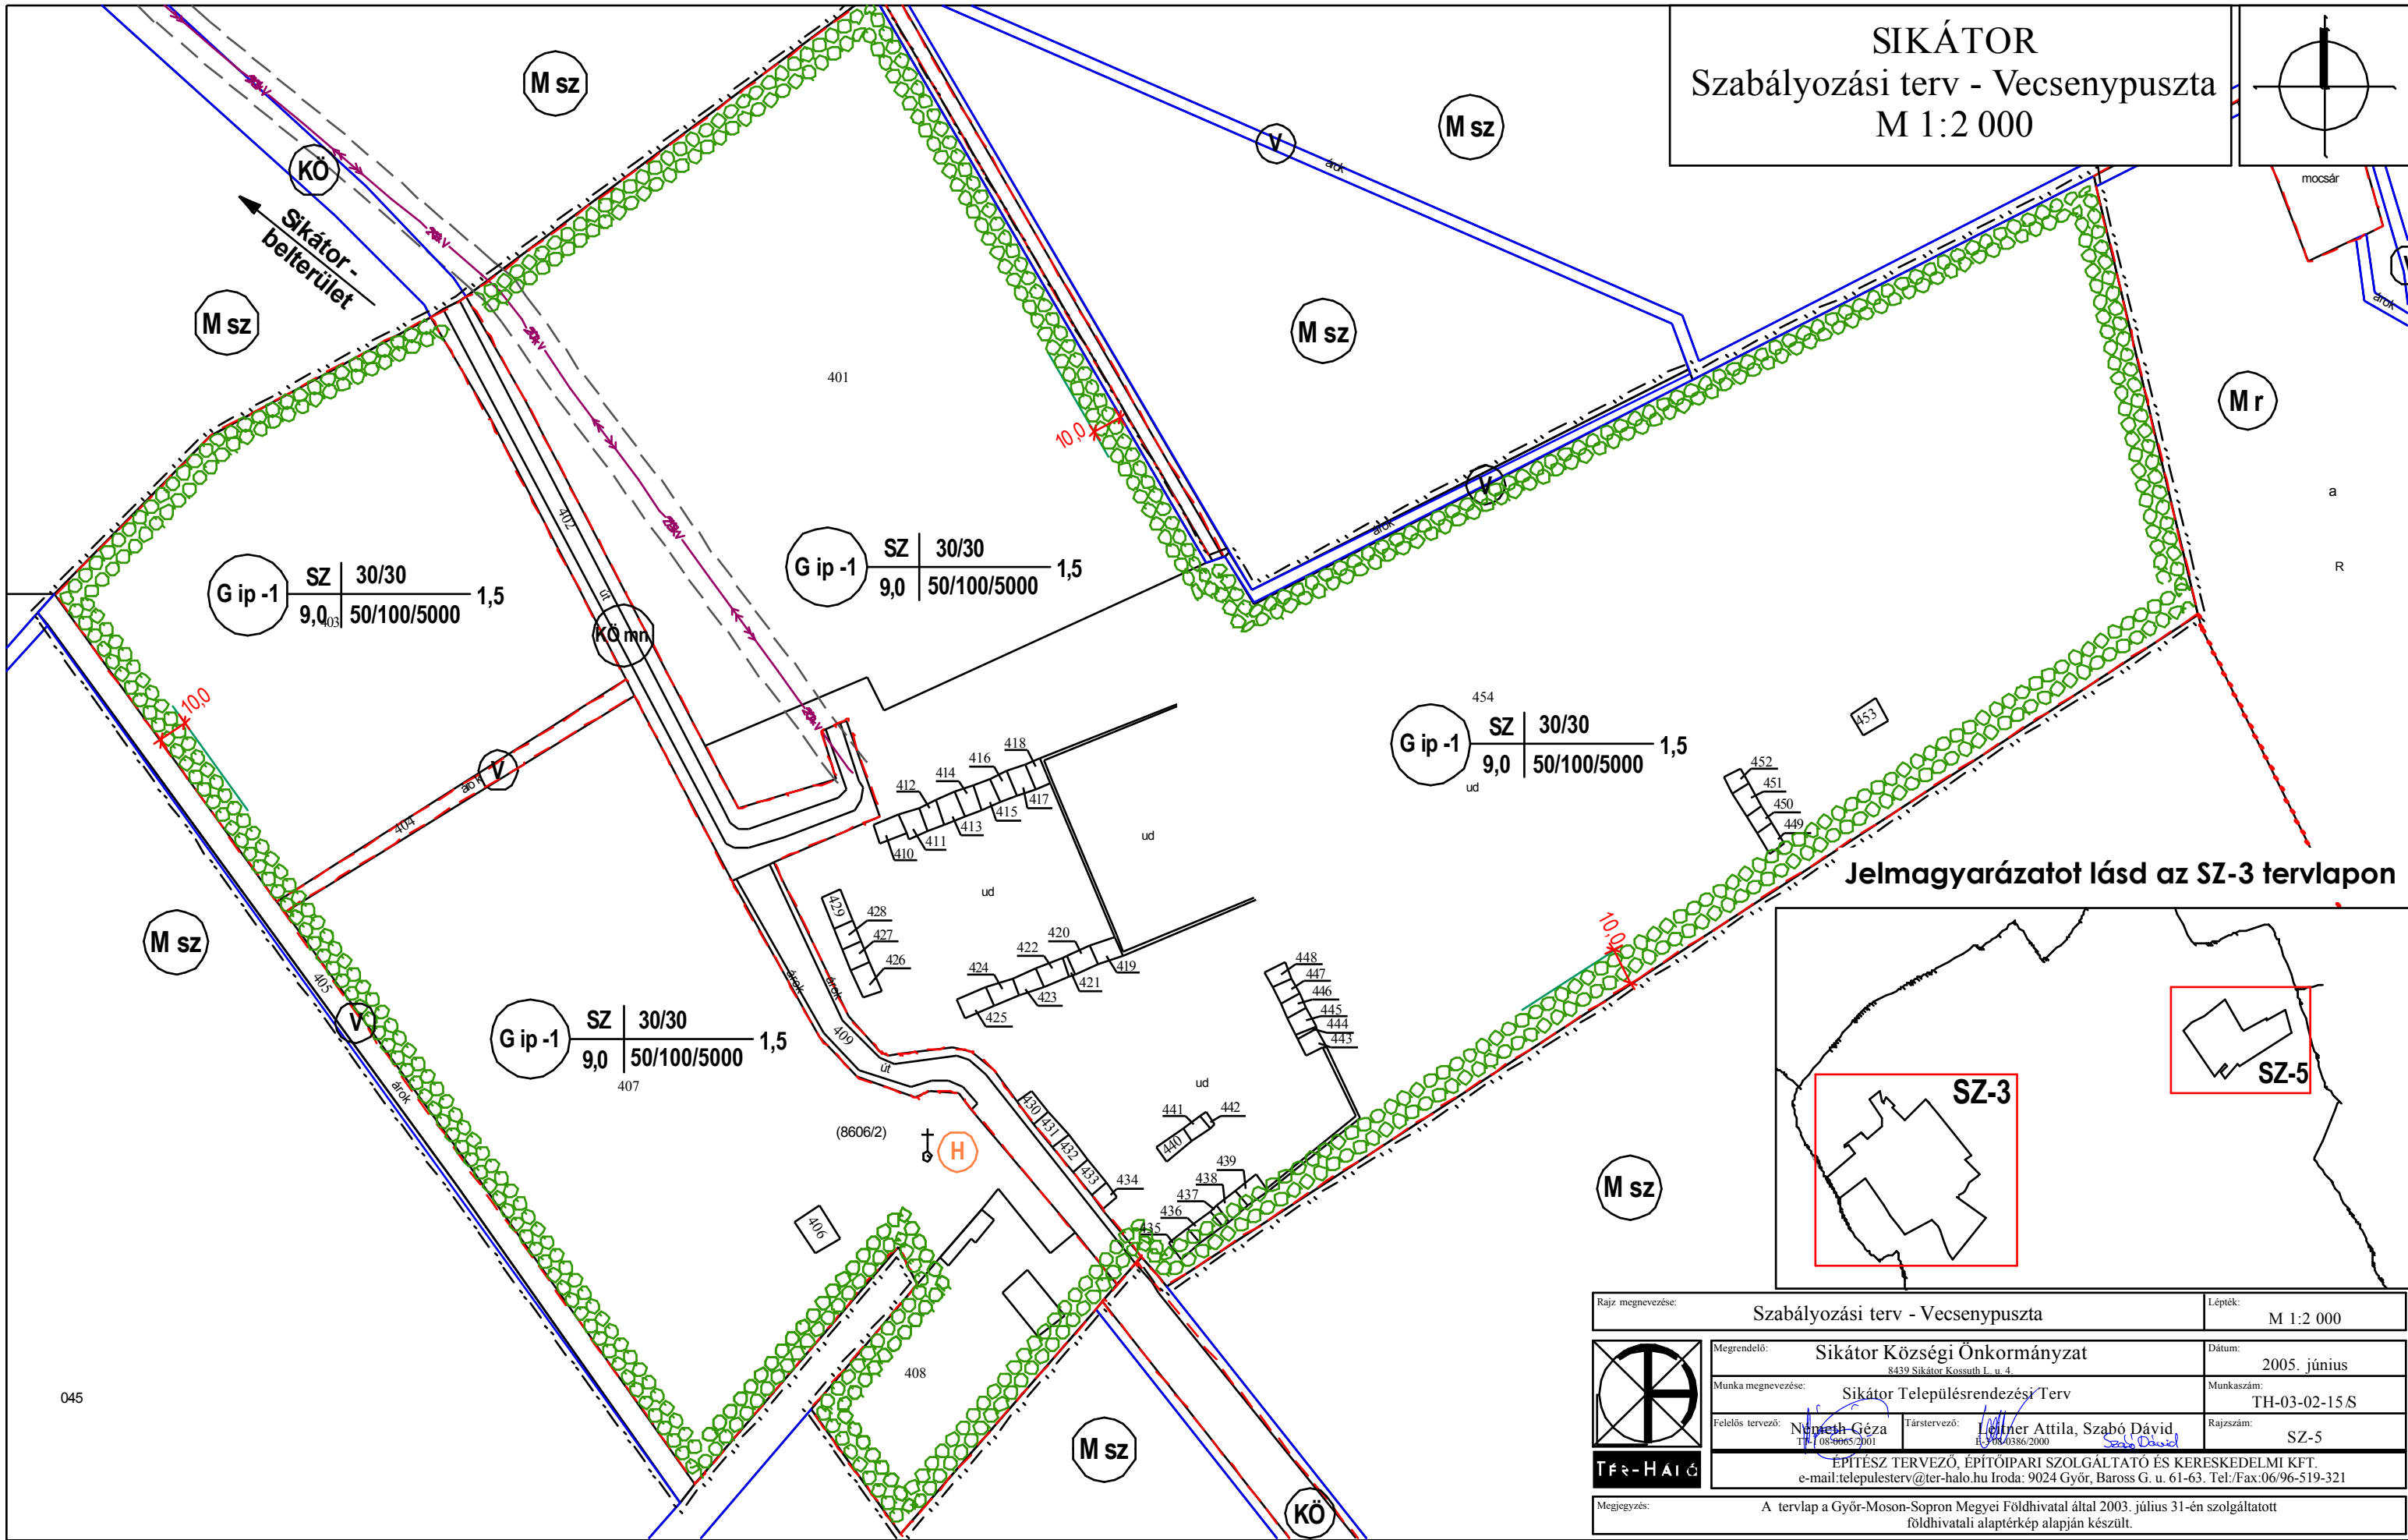


**SIKÁTOR**  
Szabályozási terv - Vecsenypuszta  
M 1:2 000

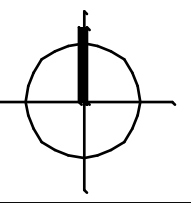

Jelmagyarázatot lásd az SZ-3 tervlapon

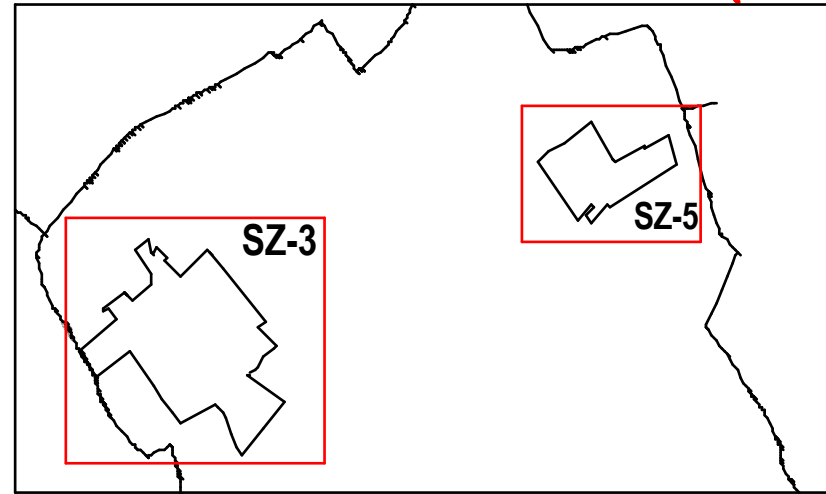

Rajz. megnevezése:	Szabályozási terv - Vecsenypuszta		Lépték:	M 1:2 000	
Megrendelő:	Sikátor Községi Önkormányzat 8439 Sikátor Kossuth L. u. 4.		Dátum:	2005. június	
Munka megnevezése:	Sikátor Településrendezési Terv		Munkaszám:	TH-03-02-15.S	
Felelős tervező:	Németh Géza T: 08500652101	Társtervező:	Léner Attila, Szabó Dávid E: 308403862000	Rajzszám:	SZ-5
ÉPÍTÉSZ TERVEZŐ, ÉPÍTŐIPARI SZOLGÁLTATÓ ÉS KERESKEDELMI KFT. e-mail: telepulesterv@ter-halo.hu Iroda: 9024 Győr, Baross G. u. 61-63. Tel./Fax: 06/96-519-321					
Megjegyzés:	A tervlap a Győr-Moson-Sopron Megyei Földhivatal által 2003. július 31-én szolgáltatott földhivatali alaptérkép alapján készült.				